


**LÉGENDE**

- PRISE ÉLECTRIQUE 2 3/4" X 4 1/2"
- PRISE DOUBLE
- INTERCOM 4 3/4" X 5 1/2"
- THERMOSTAT 3 1/4" X 5"
- DÉTECTEUR MOUVEMENT 3" X 5"

1

**ÉLÉVATION 1**

1/4" = 1'-0"

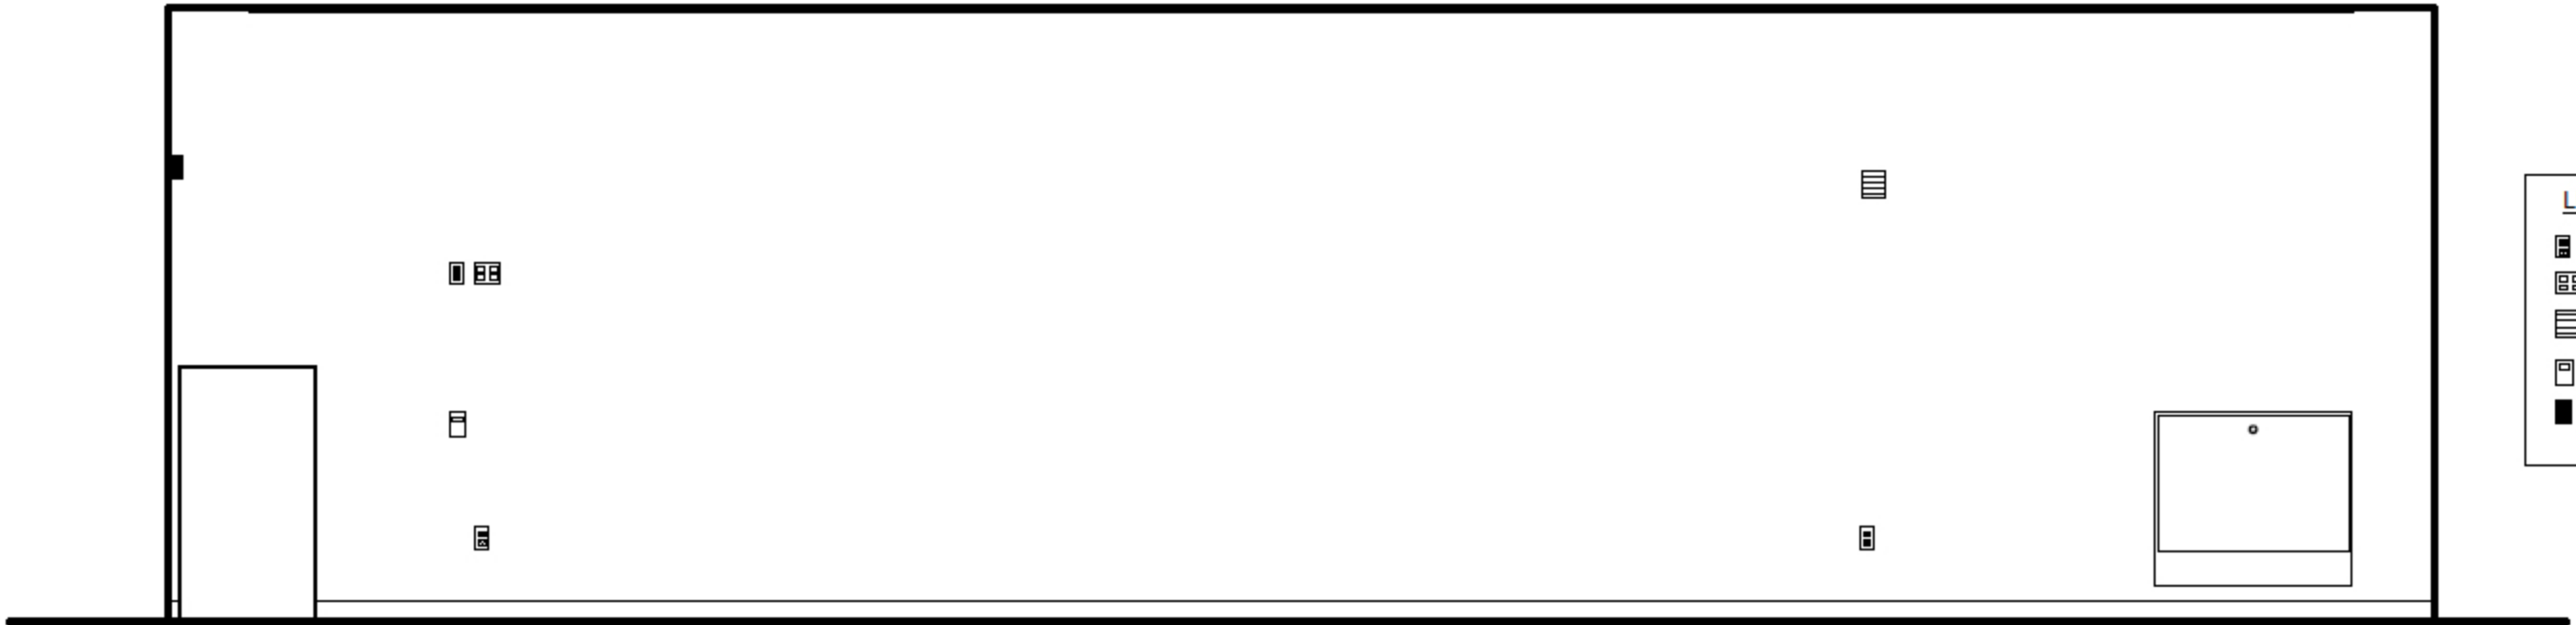

**LÉGENDE**

- PRISE ÉLECTRIQUE 2 3/4" X 4 1/2"
- PRISE DOUBLE
- INTERCOM 4 3/4" X 5 1/2"
- THERMOSTAT 3 1/4" X 5"
- DÉTECTEUR MOUVEMENT 3" X 5"