

RÉSOLUTION NO 0443/04/21

AVIS PUBLIC DE L'ENTRÉE EN VIGUEUR

AVIS est donné que lors d'une assemblée tenue le 6 avril 2021, le conseil municipal de la Ville de Drummondville a adopté la résolution no 0443/04/21 en vertu du règlement relatif aux projets particuliers de construction, de modification et d'occupation d'un immeuble no 4305 dans le but :

- de permettre, au 3695 de la rue Georges-Couture, selon certaines conditions d'aménagement de terrain, les usages « 5512 Vente au détail de véhicules automobiles usagés seulement » et « 6411 Service de réparation d'automobiles (garage) » faisant partie de la classe d'usages C-5 (commerce artériel lourd);

La zone commerciale C-871, à l'intérieur de laquelle se trouve le terrain visé, comprend de façon approximative, les propriétés situées au nord-est du boulevard Saint-Joseph, entre les 110^e et 113^e Avenues.


- **QUE** la résolution no 0443/04/21 a reçu le certificat de conformité émis par la Municipalité régionale de Comté de Drummond en date du **9 avril 2021**, date à laquelle ladite résolution **entre en vigueur** et a force de loi.

DONNÉ À DRUMMONDVILLE, ce 9 avril 2021.

Me Mélanie Ouellet
GREFFIÈRE

GARAGE LUC CÔTÉ & FILS - 3695 RUE GEORGES-COUTURE

AMÉNAGEMENT DU STATIONNEMENT EXISTANT - PLAN POUR PERMIS

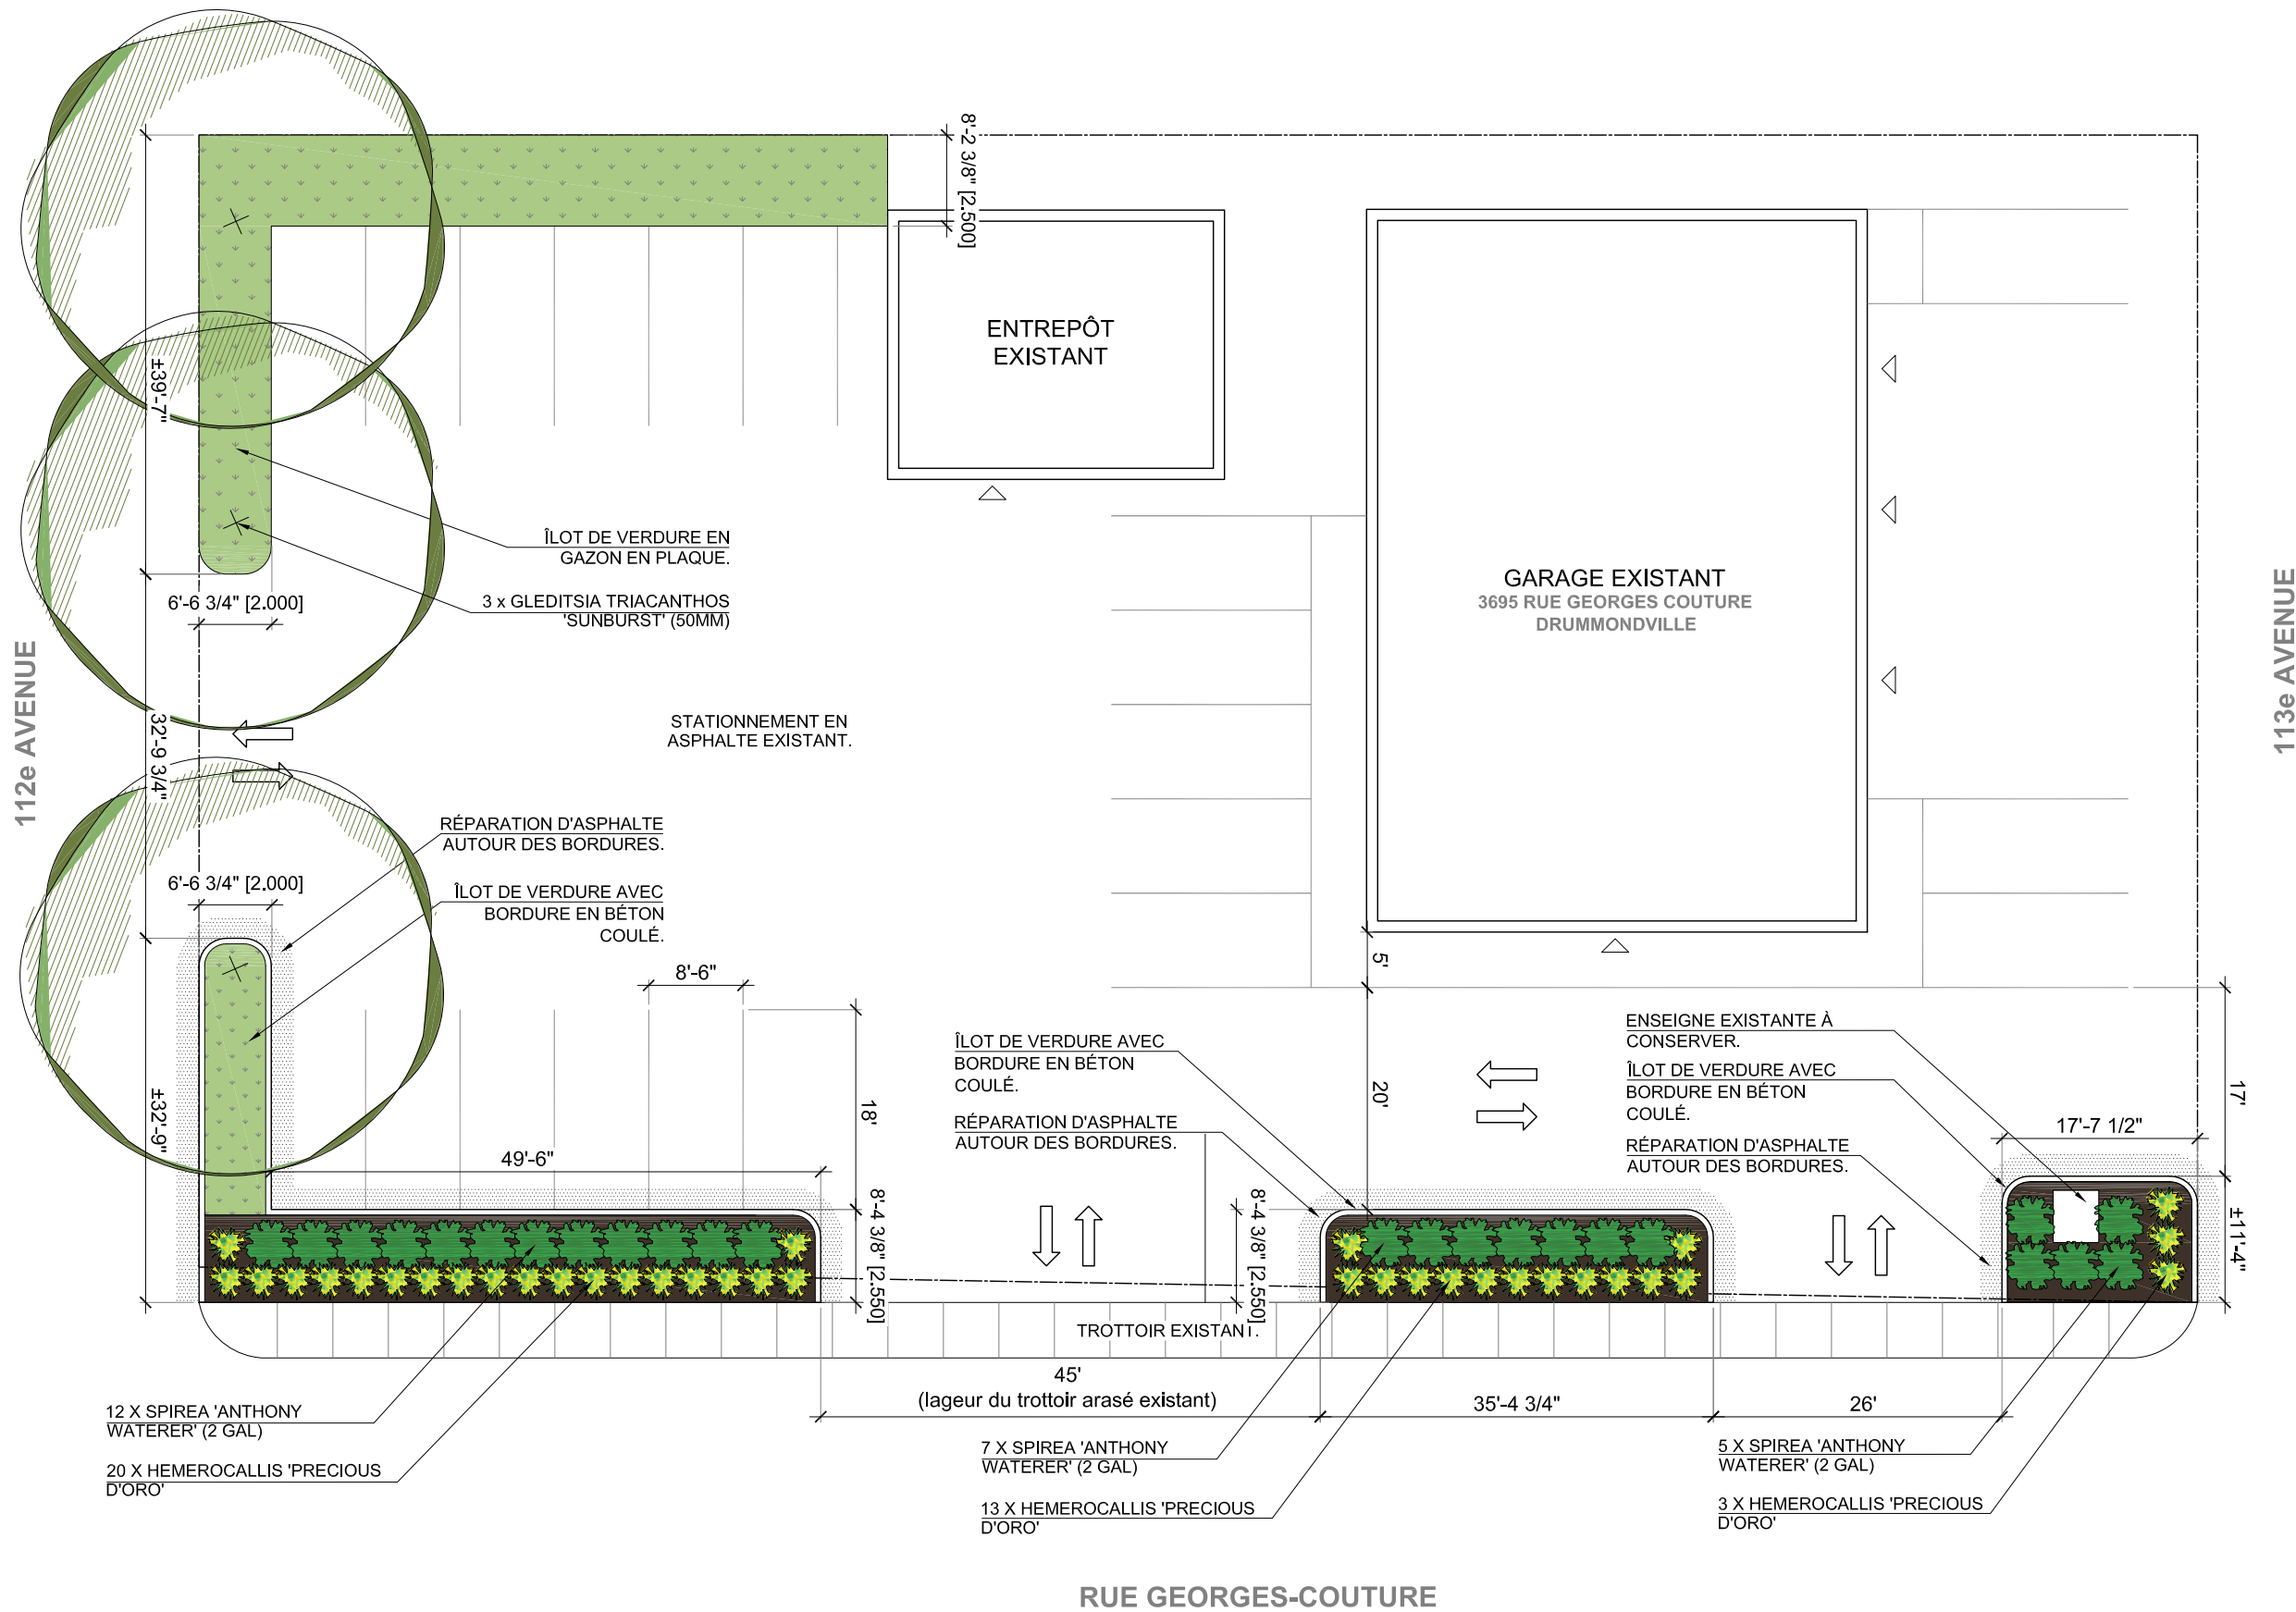

LÉGENDE

ALAIN CARRIER

Services Paysagers
2355, boulevard Lemire
Drummondville (Qc) J2B 6X7
T 819 477.3178
info@alaincarrierpaysagiste.com

SCEAU



02	POUR PERMIS	2021-01-22	M-E.C.
01	POUR PERMIS	2020-12-15	M-E.C.

No.	DESCRIPTION	DATE	PAR
-----	-------------	------	-----

PROJET
GARAGE LUC CÔTÉ & FILS
3695 RUE GEORGES-COUTURE
DRUMMONDVILLE (QC.)

TITRE
PLAN DE PLANTATION

DESIGN	M-E.C.	NO. DE PROJET
CONCEPTION	M-E.C.	
VERIFICATION		
ECHELLE	1" = 1/16"	
DATE	2020-12-09	