

AVIS PUBLIC D'UNE DEMANDE  
DE DÉROGATION MINEURE  
IMMEUBLE SITUÉ SUR LE LOT 6 537 219  
DU CADASTRE DU QUÉBEC,  
CIRCONSCRIPTION FONCIÈRE DE DRUMMOND,  
SOIT AU 85 AVENUE DES CHÂTAIGNIERS

Avis public est donné que le conseil municipal doit, lors de la séance ordinaire du 18 mars 2024 qui se tiendra à compter de 19 h à l'hôtel de ville de Drummondville, statuer sur une demande de dérogation mineure relativement à l'immeuble ci-haut mentionné.

Cette demande de dérogation mineure a pour effet de :

- réduire de 2 mètres à 1,85 mètre la marge latérale minimale du bâtiment projeté;
  - réduire de 9 mètres à 4,75 mètres la marge arrière minimale du bâtiment projeté;
- le tout pouvant être assujéti à certaines conditions.

La Ville de Drummondville invite les citoyens souhaitant obtenir plus d'information ou soumettre des commentaires à l'égard de ces dossiers à communiquer avec le Service de l'urbanisme d'ici le 18 mars 2024 à 16h30 :


Téléphone : 819 478-6571

Courriel : [accueil-permis@drummondville.ca](mailto:accueil-permis@drummondville.ca)

DONNÉ À DRUMMONDVILLE, ce 1<sup>er</sup> mars 2024.

ME MÉLANIE OUELLET  
Greffière



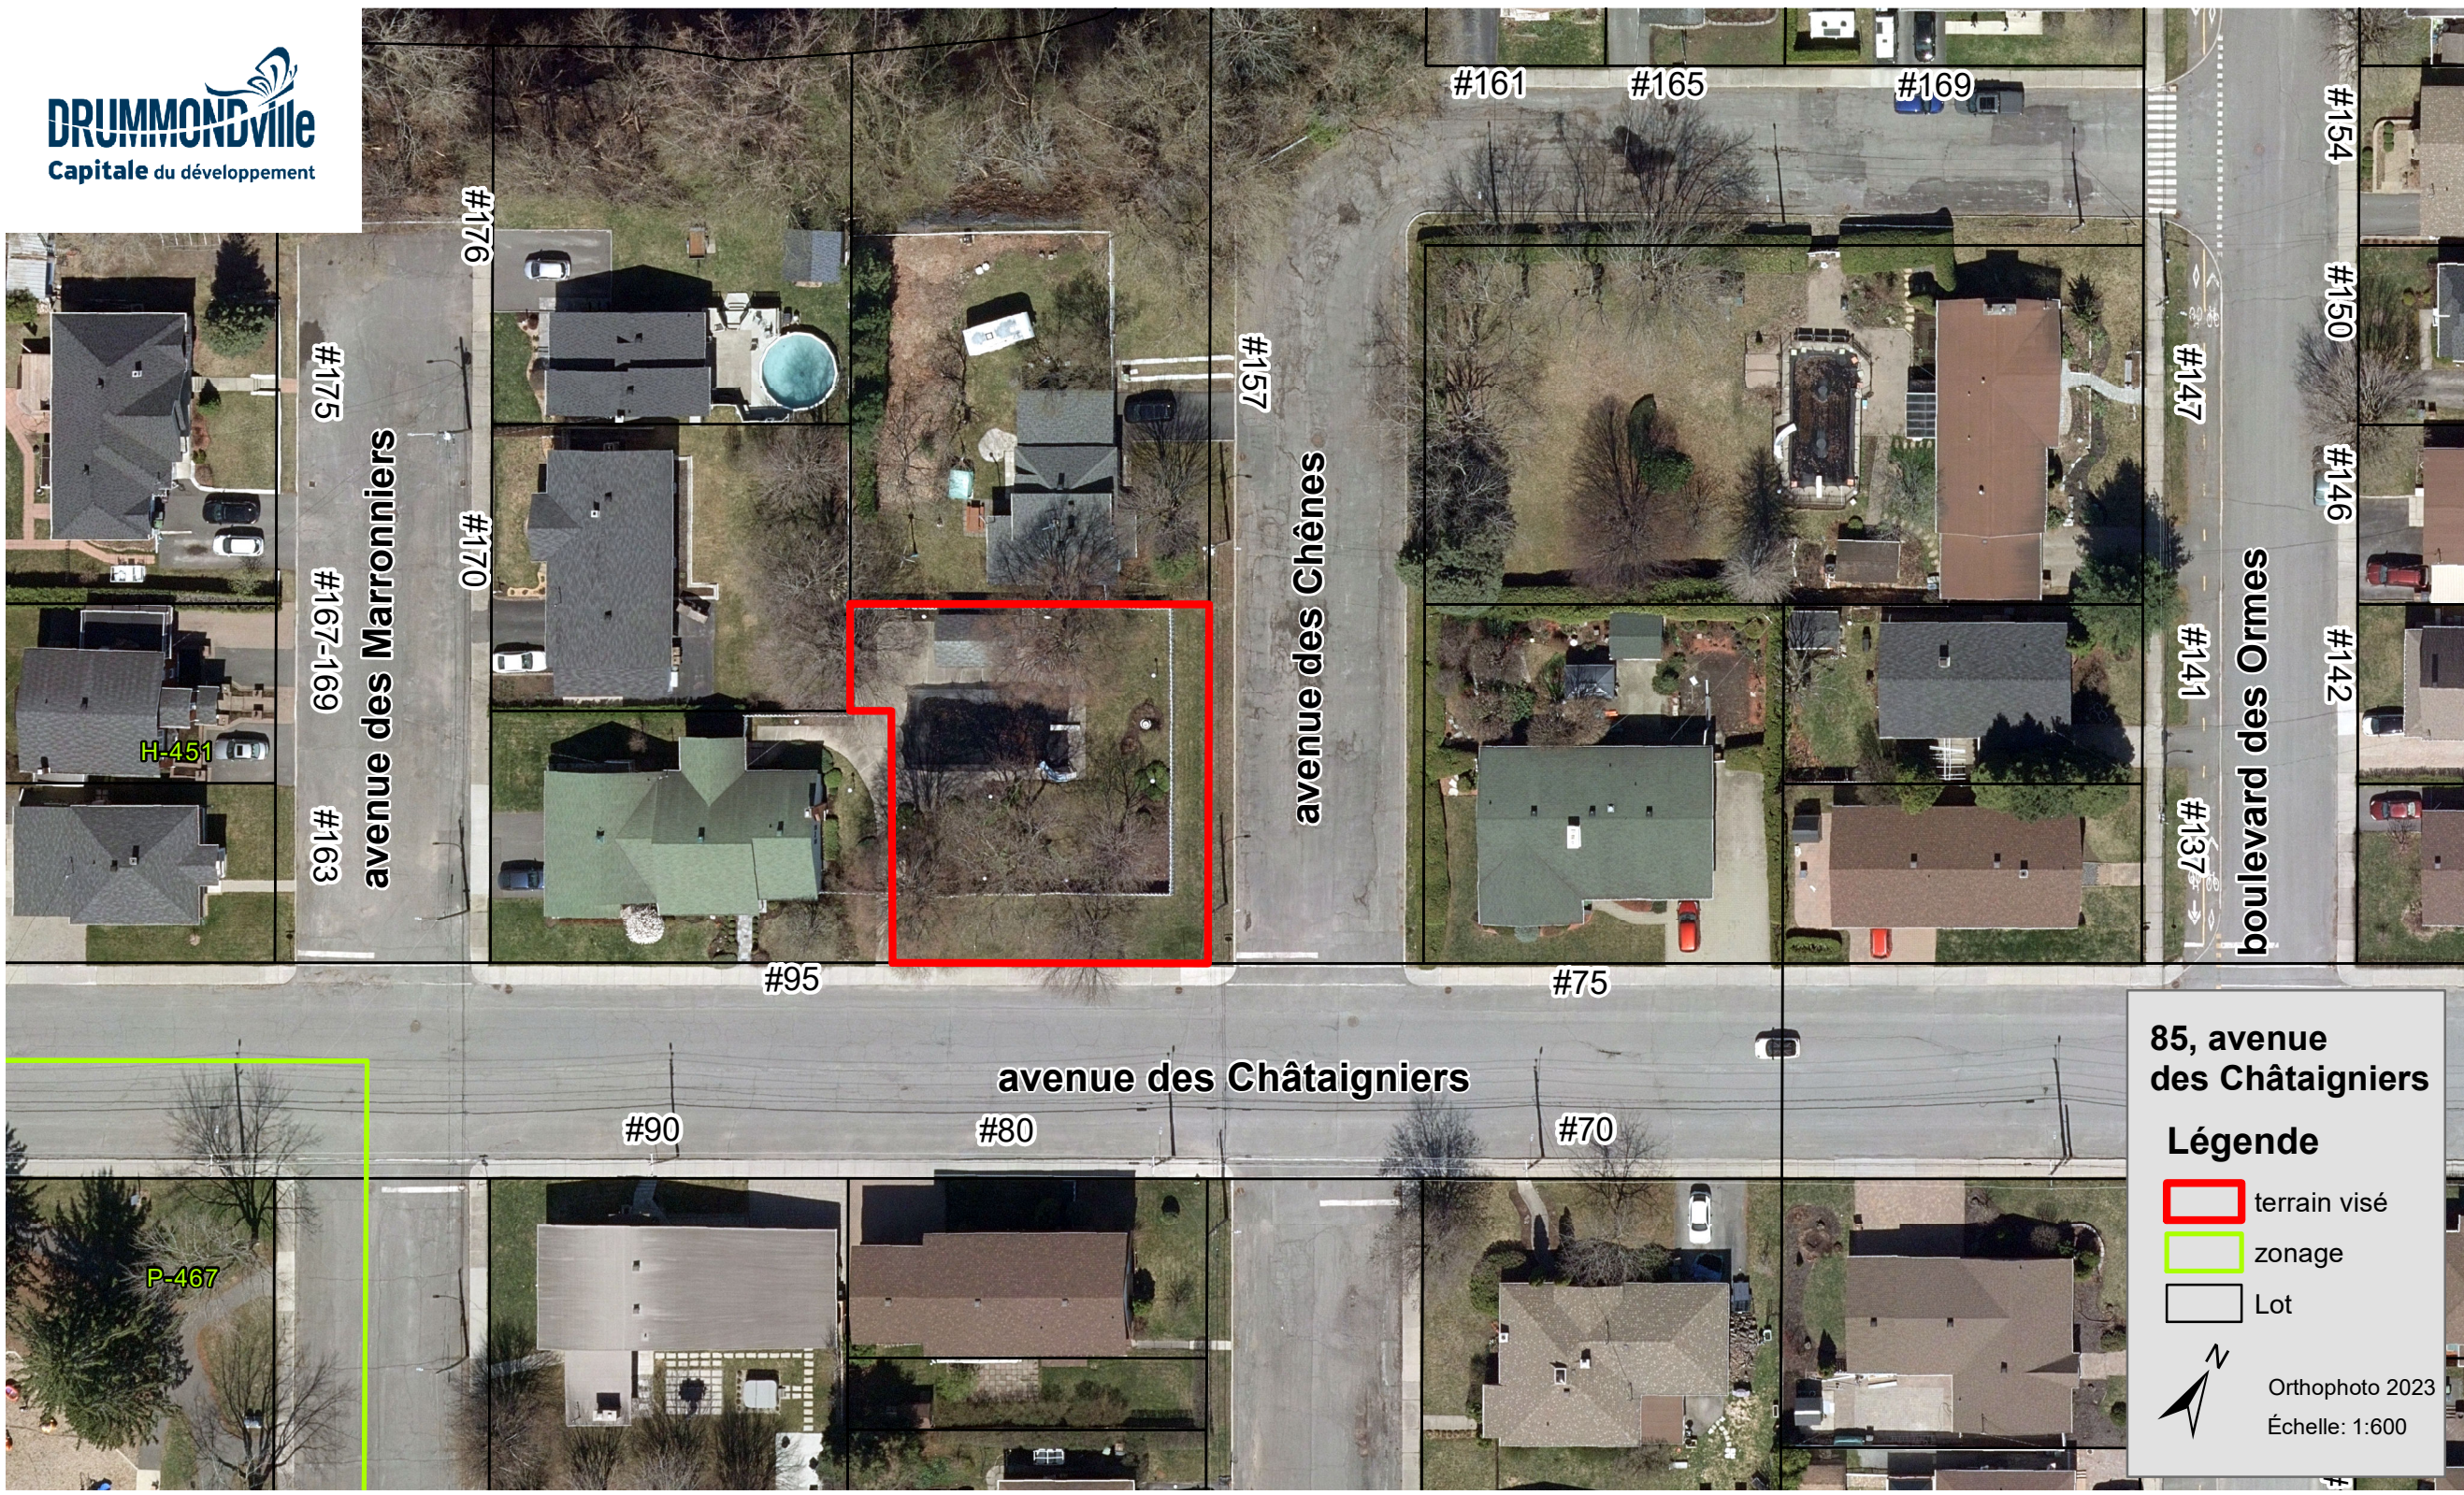

avenue des Marronniers


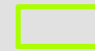
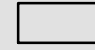
avenue des Cèdres

boulevard des Feuilles

avenue des Châtaigniers

85, avenue des Châtaigniers

**Légende**

-  terrain visé
-  zonage
-  Lot



Orthophoto 2023  
Échelle: 1:600

H-451

P-467