

AVIS PUBLIC D'UNE DEMANDE
DE DÉROGATION MINEURE
IMMEUBLE SITUÉ SUR LE LOT 4 135 586
DU CADASTRE DU QUÉBEC,
CIRCONSCRIPTION FONCIÈRE DE DRUMMOND,
SOIT AU 125, RUE RINGUET

Avis public est donné que le conseil municipal doit, lors de la séance ordinaire du 8 juillet 2024 qui se tiendra à compter de 19 h à l'hôtel de ville de Drummondville, statuer sur une demande de dérogation mineure relativement à l'immeuble ci-haut mentionné.

Cette demande de dérogation mineure a pour effet d'autoriser l'implantation d'un local technique en cour avant, le tout pouvant être assujéti à certaines conditions.


La Ville de Drummondville invite les citoyens souhaitant obtenir plus d'information ou soumettre des commentaires à l'égard de ces dossiers à communiquer avec le Service de l'urbanisme d'ici le 8 juillet 2024 à 16h30 :

Téléphone : 311

Courriel : accueil-permis@drummondville.ca

DONNÉ À DRUMMONDVILLE, ce 21 juin 2024.

ME MÉLANIE OUELLET
Greffière

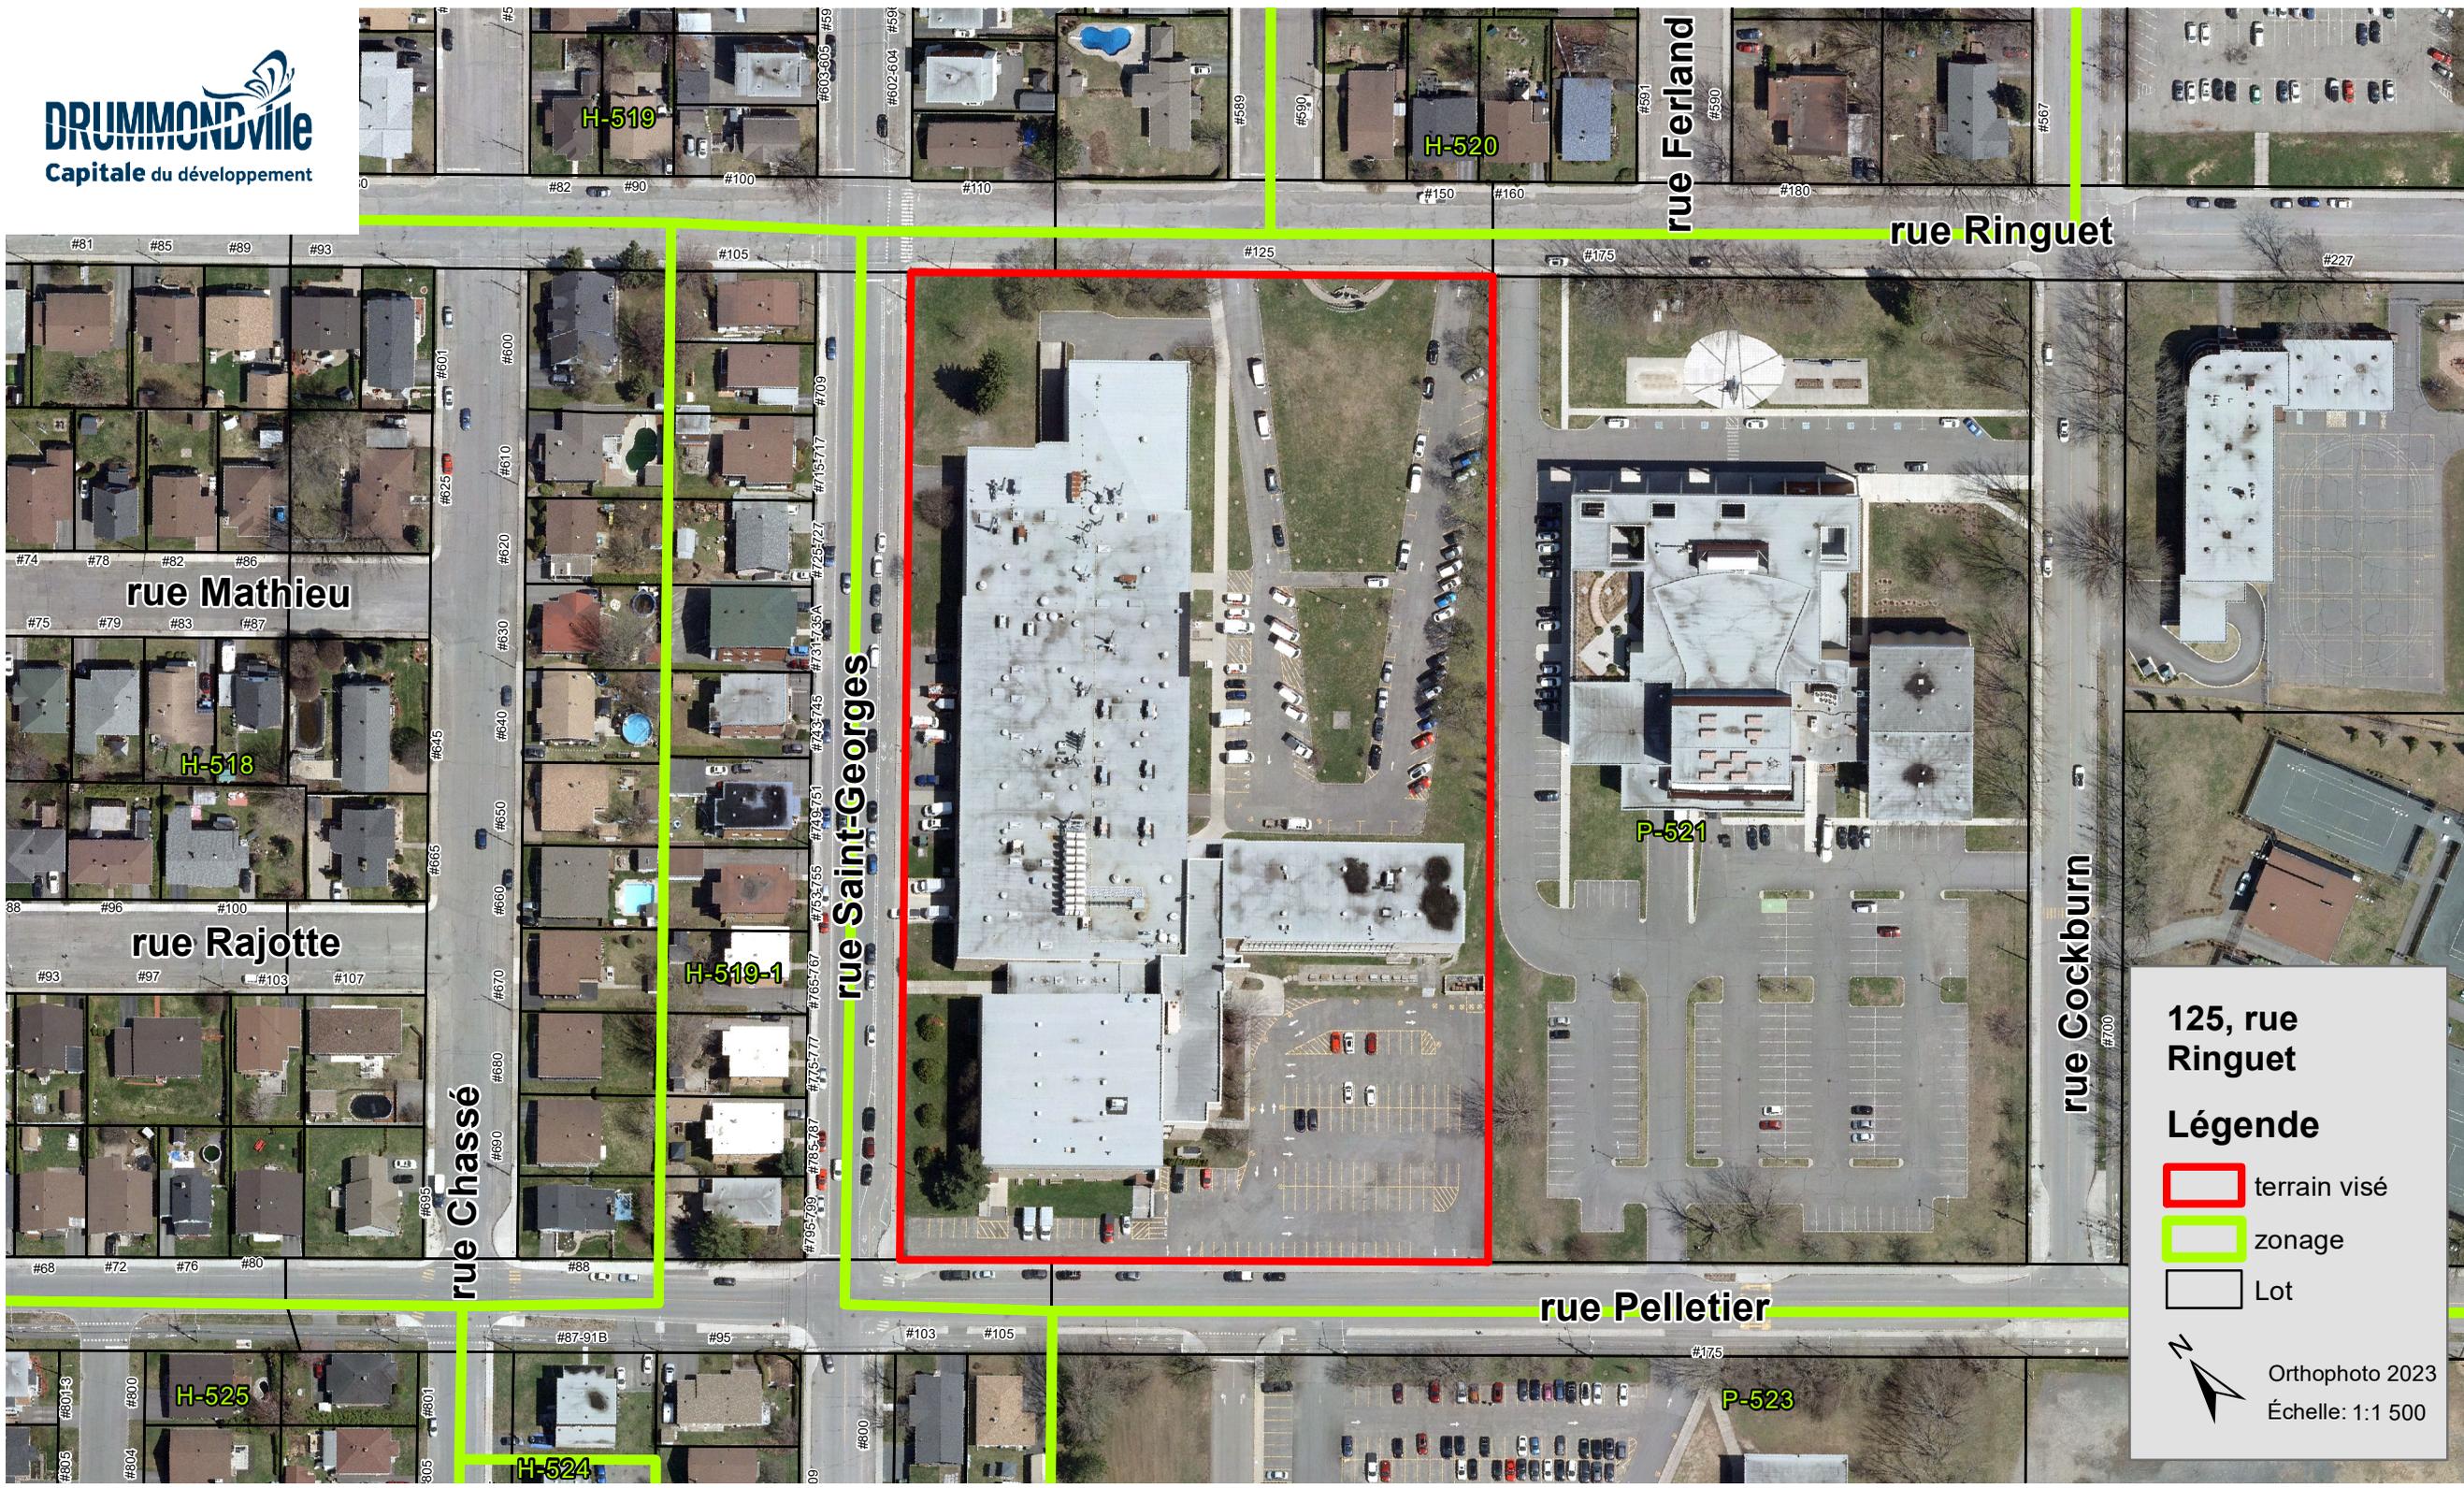

125, rue Ringuet

Légende

- terrain visé
- zonage
- Lot



Orthophoto 2023
Échelle: 1:1 500